


443

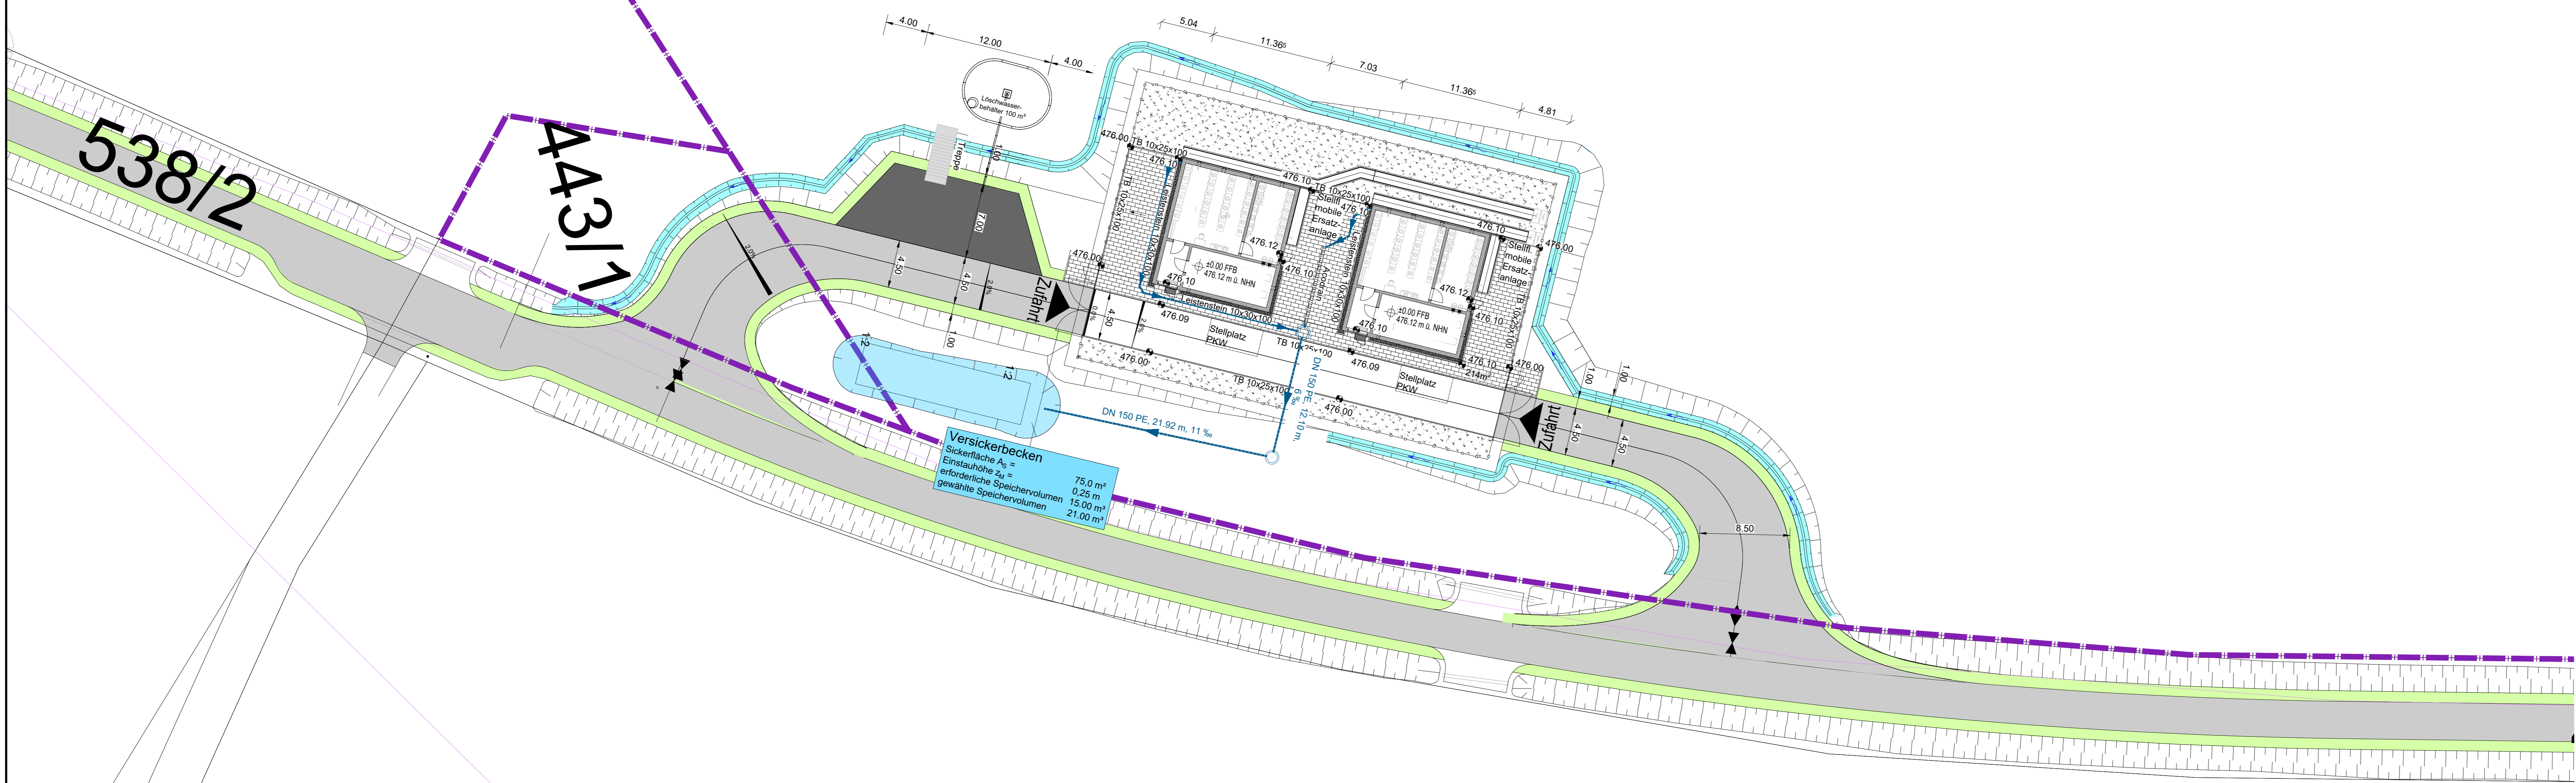

538/2

443/1

444

Zeichenerklärung

Bestand	Planung	Bezeichnung
		Asphaltfläche = ca. 826 m²
		Pflasterfläche = ca. 234 m²
		Grundstücksgrenze
		Höhenkote
		relative Höhe = Bezug auf OK FFB Gebäude
		2.0% Fahrbahnquerneigung
		Regenwasserkanal mit Schacht
		Entwässerungsgraben mit Fließrichtung
		Acodrain
		Versickerbecken

BAUVORLAGE

A 060 - Sued Ost Link
 Lichtwellenleiter-Zwischenstation in Plitting
 bestehend aus zwei Betriebsgebäuden,
 Anlageneinfriedung und einer Geländeregulierung
 Titel: Anlage LWL-ZS D2

Lageplan M 1:250

Bauort: 93170 Plitting
 Fl.Nr. 443, 443/1, Gemarkung Plitting


Bauherr: TenneT TSO GmbH
 Bernecker Straße 70, 935448 Beyreuth
Florian Kähler

Grundstückseigentümer: [Redacted]

Planfertiger: Kehler Planung GmbH
 Lappersdorfer Str. 28, 93058 Regensburg

Bauamt/Gemeinde: Regensburg, 14.09.2022

Lageplan M 1:250

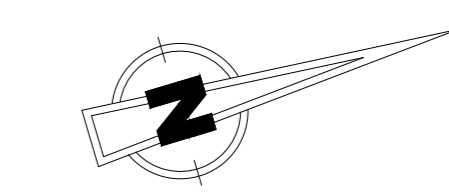

Anlagenhöhe ± 0.00 m = 476.00 m ü NHN

Index	Rev	Datum	Name	Änderung
00		28.02.2023	GRIMM	ERSTELLUNG

Titel	LAGEPLAN_ANLAGE_LWL-ZS-D2
Projektnummer	AD60-KEH-000070
Erstellt von	GRIMM
geprüft von	KIRSCH
Erstellungsdatum	15.06.2022
Format	A1
Menge	3 250
Maßstab	1:250
Freigegeben	14.09.2022
Objekt	LWL-ZS-D2_PLITTING
Blattnummer	60062
Blatt	3/3