


Südostlink LWL-ZS-D2

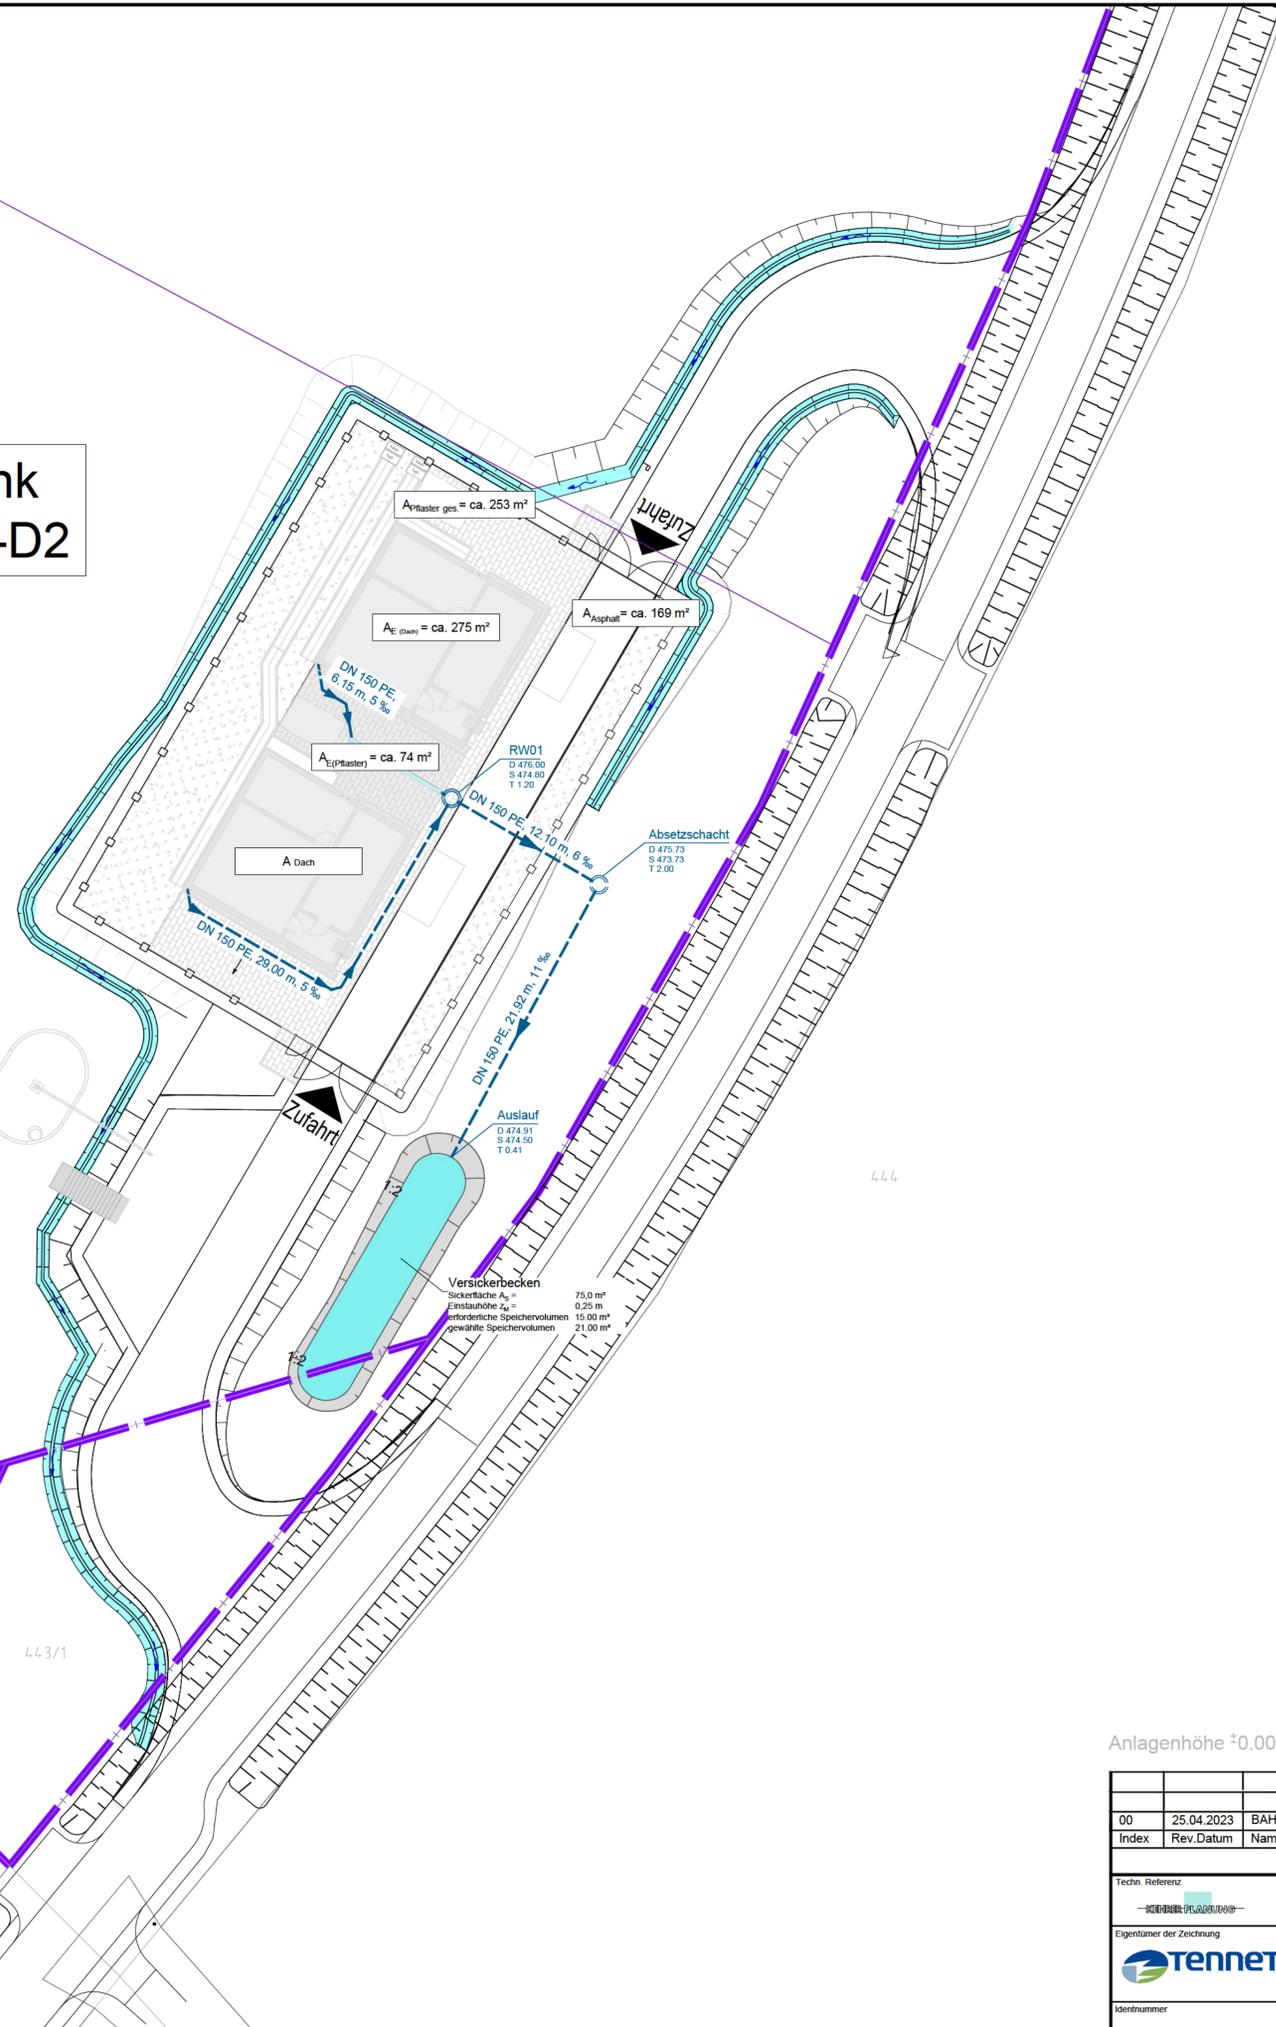

Zeichenerklärung

Bestand	Planung	Bezeichnung
		Regenwasserkanal mit Schacht
		Grundstücksfläche
		Bewirtschaftungsgrenze
		Mulde
		Pflasterfläche $A_E = 74 \text{ m}^2$
		Regenrückhaltebecken
		A_E Einzugsgebiet

BAUVORLAGE

A 060 - Sued Ost Link
Lichtwellenleiter-Zwischenstation bei Plitting
bestehend aus zwei Betriebsgebäuden, einer
Anlageneinfriedung und Geländeregulierung

Titel: Entwässerungsplan Lageplan

Lageplan M 1:250

Bauort: 93170 Bernhardswald
Fl.Nr. 443 und 443/1, Gemarkung Plitting

Bauherr: TenneT TSO GmbH
Bernecker Straße 70, 95448 Bayreuth

Florian Halber

Grundstückseigentümer:

Planfertiger: Kehrer Planung GmbH
Lappersdorfer Str.28, 93059 Regensburg

[Signature]

Bauamt/Gemeinde:
Regensburg, 14.09.2022



Anlagenhöhe ±0.00 = 476.00 m ü NHN

00	25.04.2023	BAHIC	ERSTELLUNG
Index	Rev.Datum	Name	Anderung
TenneT Doc-ID		A060-KEH-000054	
Info-Sicherheit		C1	
Techn. Referenz	erstellt von	geprüft von	Erstelldatum
	BAHIC	KIRSCH	09.09.2022
Eigentümer der Zeichnung	Zugehörigkeit	Objekt	Format
	BE-UND-ENTWÄSSERUNGSPLAN	LWL-ZS-D2_PLITTING	A1
Dokumententyp	Status	Maßstab	Ausgabedatum
D00062	IN_PRÜFUNG	1:250	11.11.2022
Titel	Fremdnummer	Blatt	
LWL-ZS-D2_ENTWÄSSERUNGSPLAN LAGEPLAN	60082	2/2	