
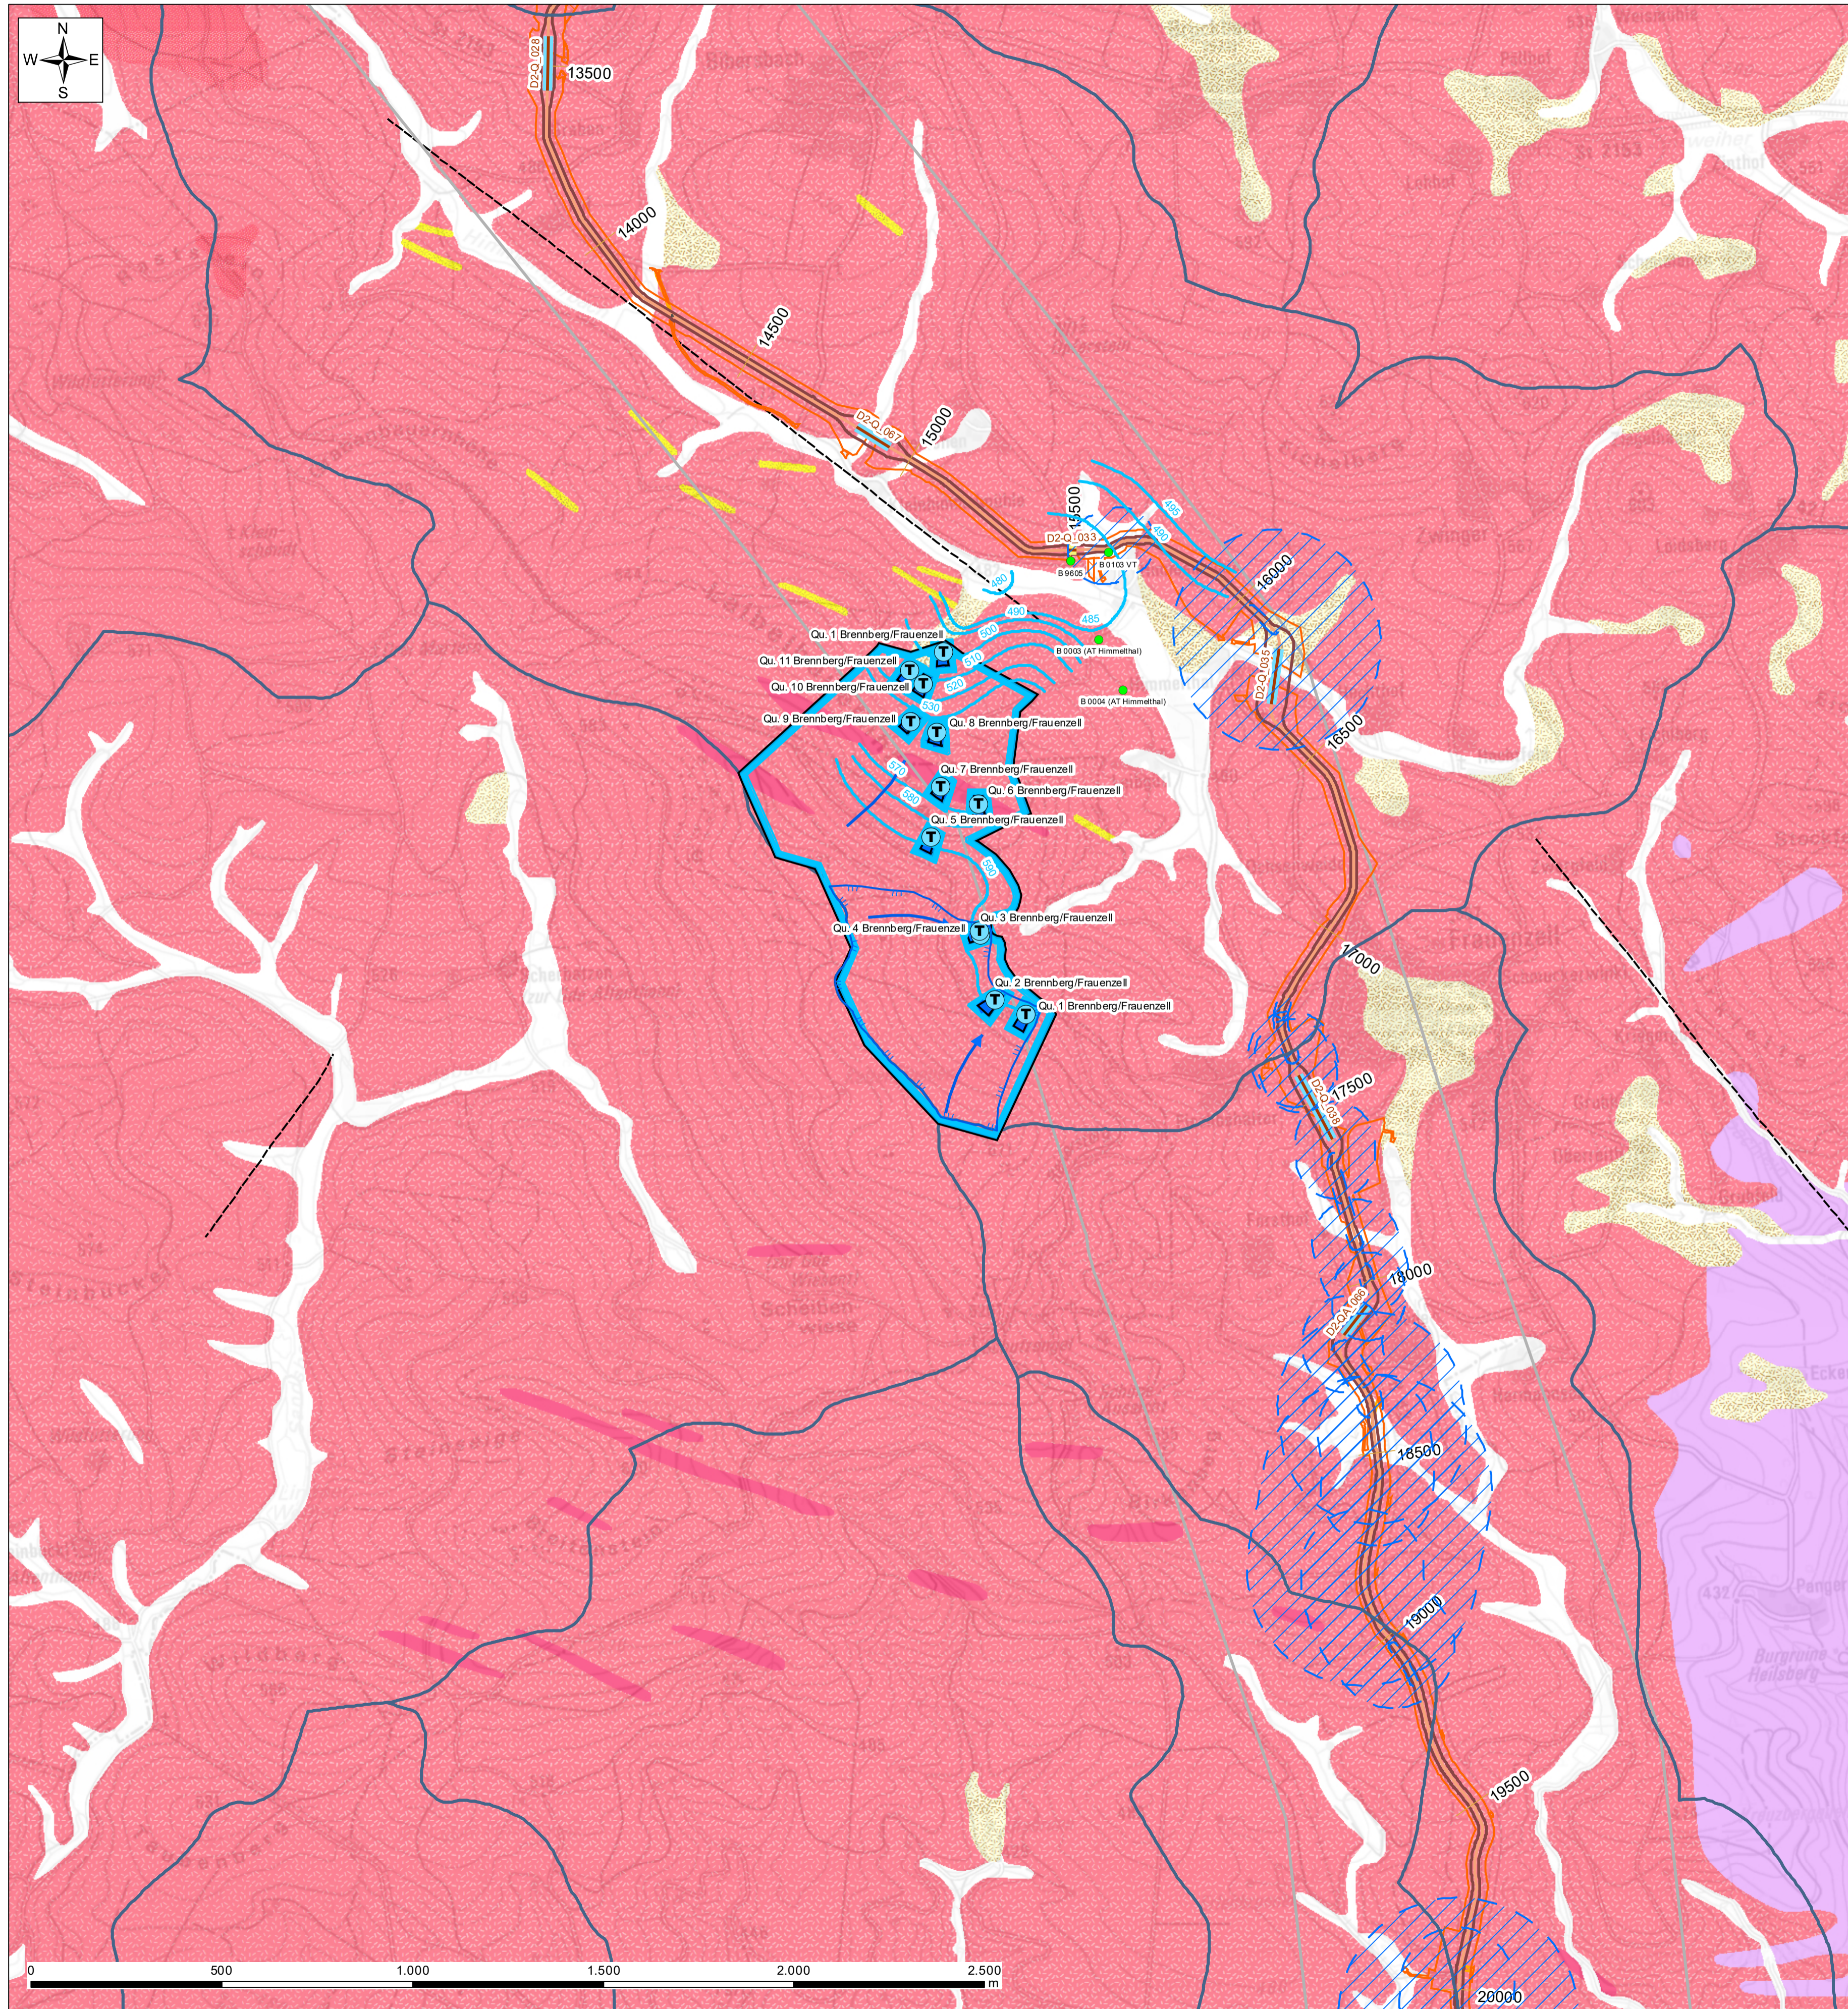


SuedOstLink - Planfeststellungsverfahren gemäß § 21 NABEG - Abschnitt D2
GwGleichenplan und abgegrenztes EZG Bereich Frauenzell / Brenberg
 - Geologische Karte -
 Maßstab 1:10.000

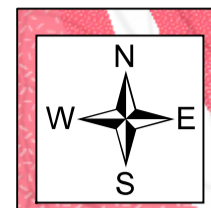

Vorhaben nach §21 NABEG

- Trassenachse
- Schutzstreifen
- Arbeitsflächen
- Bebauung**
- Linkbox
- Geschlossene Querung mit Querungsnummer**
- Bohrpressung
- HDD
- Zuwegungen**
- temporär anzulegende Baustraßen
- Nutzung vorhandener Straßen (keine Eingriffsflächen)
- Sonstiges**
- Versickerungsflächen (keine Eingriffsflächen)
- Baubedingte Grundwasserabsenkung
- Nachrichtliche Darstellung**
- Festgelegter Trassenkorridor (ITK) gem. §12 NABEG

Legende

- Trinkwasserfassung
- GwFließrichtung
- Wasserschutzzone**
- I
- II
- GWM BGHU
- GwGleichen (m ü. NHN)
- Abgrenzung EZG
- Oberirdische Wasserscheide gemäß LFU

Legende GK

- Störung, vermutet
- Fließerde, pleistozän
- Talfüllung, polygenetisch, pleistozän bis holozän
- Granit, fein- bis mittelkörnig, variszisch
- Biotit-Muskovit-Granit-Gang, spät- bis postvariszisch
- Tektonit (Grundgebirge), Quarz-Gangbreccie
- Moldanubikum s. str., Diatexit
- Regensburger-Wald-Pluton, Granit, grobkörnig, porphyrisch