


Regierungsbezirk Freiburg  
Landkreis Lörrach  
Gemeinde Erfringen-Kirchen  
Gemarkung Erfringen-Kirchen

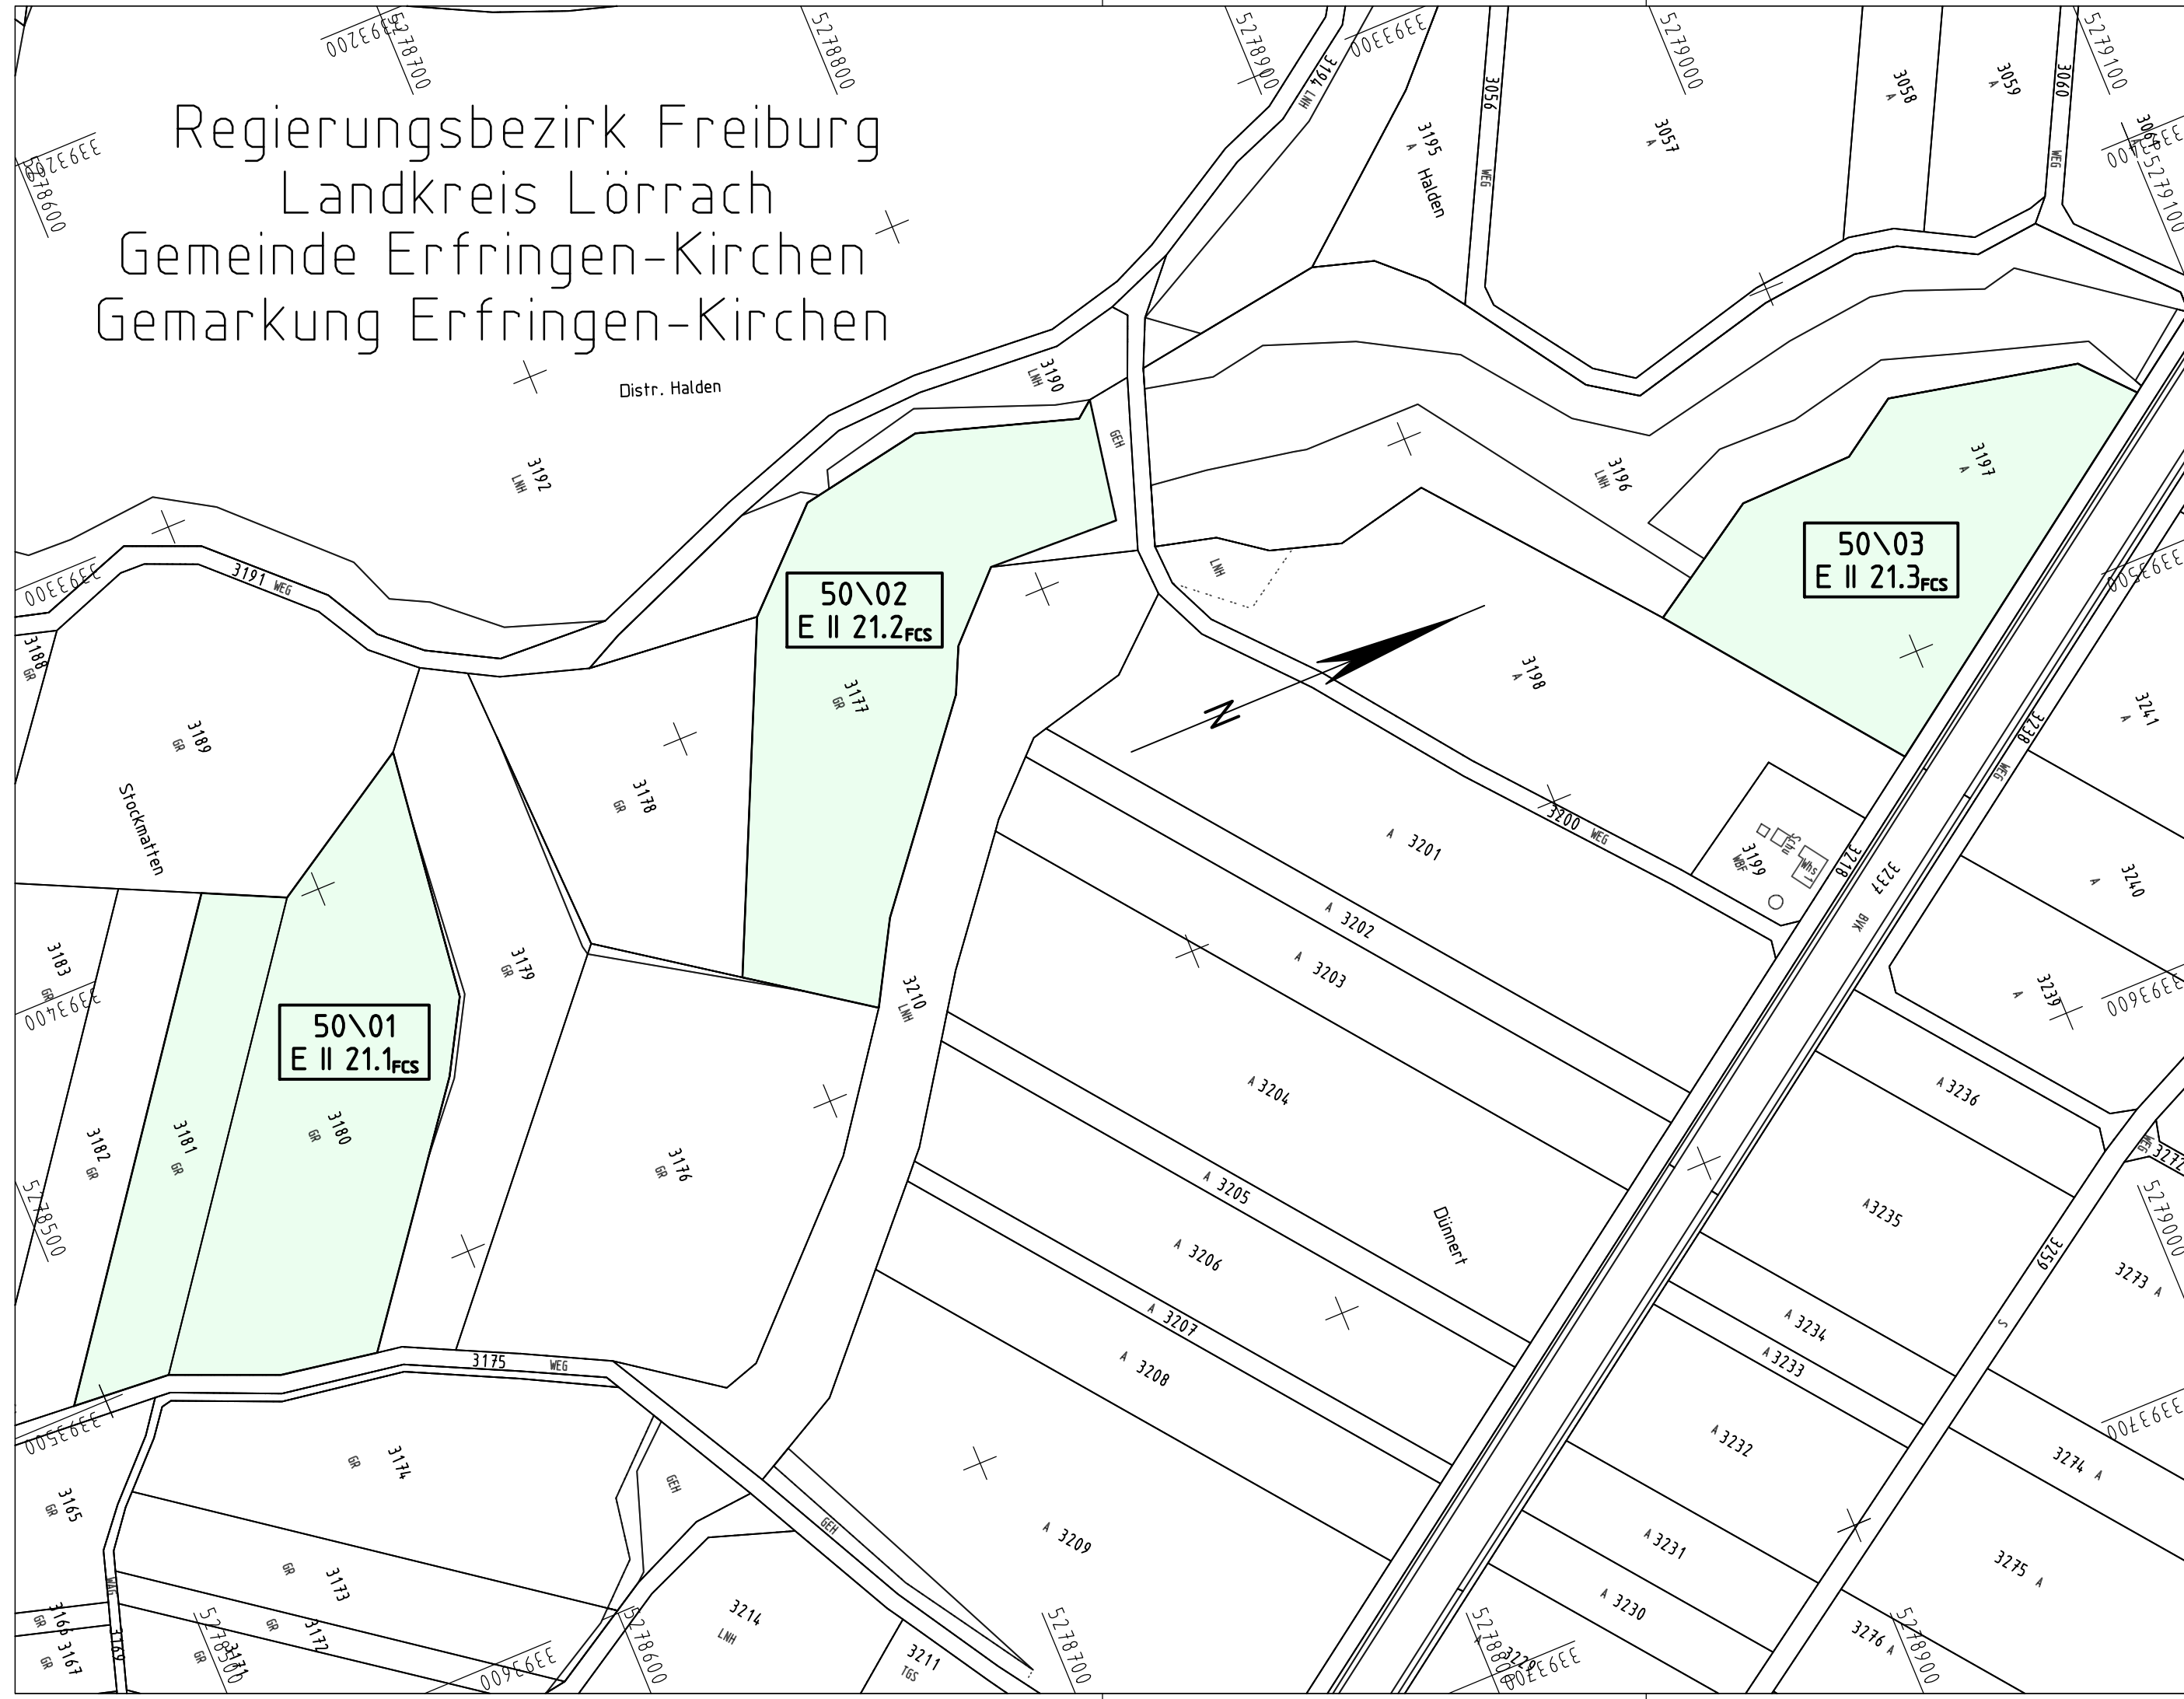

### Planung

- Einschnitt
- Entwässerungsmulde
- Bankett
- Fahrbahn mit Seitenstreifen
- Mittelstreifen
- Fahrbahn mit Seitenstreifen
- Bankett
- Damm
- wassergebundener Wirtschaftsweg
- Wiesenweg
- Brücke
- Stützwand
- Spritzschutzwand (transparent)

### Sonstiges

- geplanter Gebäudeabbruch
- Rückbaustrecke
- landschaftspflegerische Kompensationsmaßnahme

### Versorgungseinrichtungen

vorhanden	geplant
W	W
G	G
E	E
E	E
F	F
SW	SW
A	A

### Entwässerung

vorhanden	geplant
DN 500	DN 500

Trinkwasserleitung  
Gasleitung  
E-Freileitung  
E-Leitung  
Fernmeldeleitung  
Schmutzwasserleitung  
Abwasserleitung  
Rückbau vorhandener Leitungen

Regenwasserleitung DN 500 mit Angabe von Fließrichtung  
Muldeneinlaufschacht  
Revisionschacht  
verlegter Graben / Bach

### Zeichenerklärung

Neigungsbrechpunkt mit Angabe von Gefälle (-) und Steigung (+) in Prozent  
Länge der Gefälle- (Steigungs-) Strecke, Halbmesser, Tangentenlängen und Stichmaße

H: 750 m  
T: 13.950 m  
f: 0.130 m


Hochpunkt  
Tiefpunkt  
Querneigung

### Regelungsverzeichnis

Nr.	im Regelungsverzeichnis
1/07	

### Verwaltung

-----	Gemeindegrenze
-----	Gemarkungsgrenze
-----	Flurstücksgrenze

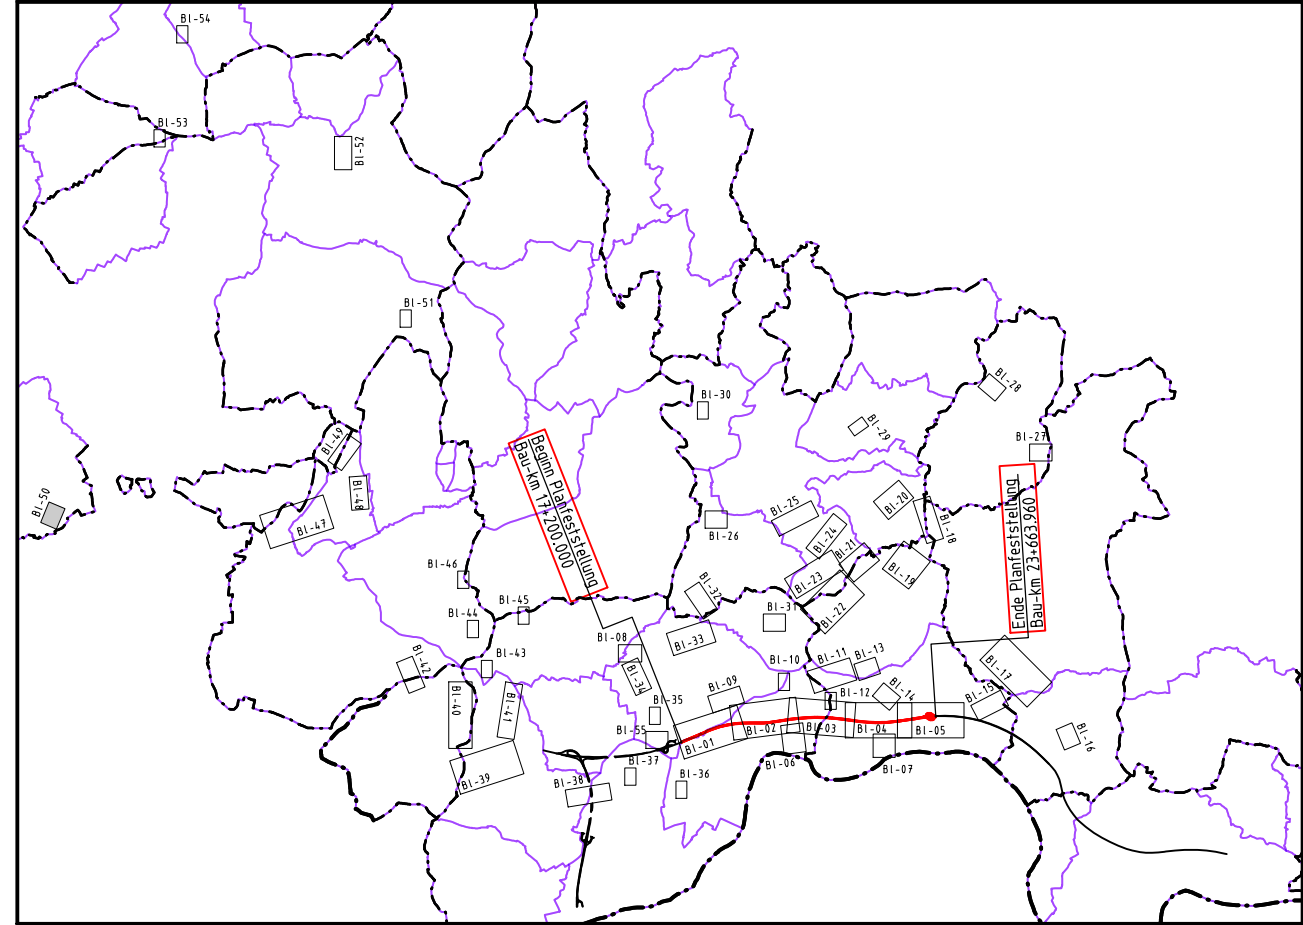

Bearbeitung  
**Durth Roos Consulting GmbH**  
Julius-Reiber-Straße 15, 64293 Darmstadt

**REGIERUNGSPRÄSIDIUM  
FREIBURG**

Nr.	Art der Änderung	Datum	Name

PSP-Element-Nummer

Organisationseinh.	Straße	Projekt
V.2330	A0098	N08

Straßenbauverwaltung Baden-Württemberg  
A 98 Weil am Rhein - Waldshut-Tiengen

Unterlage 5  
Blatt Nr. 50

	Datum	Name
bearbeitet	Mai 2017	Ge
gezeichnet	Mai 2017	MB
geprüft	Mai 2017	Wb

**Bauabschnitt A 98.5 Karsau - Schwörstadt**  
**Bau-km 17+200.000 - 23+663.960**

**Feststellungsentwurf**

Lageplan LBP  
Maßstab: 1 : 1.500

Aufgestellt: Freiburg, den 31.05.2017

Regierungspräsidium Freiburg  
Abt. 4 Straßenwesen und Verkehr  
Ref. 44 Straßenplanung

gez. Vassallo