

Bauwerk Nr. 98/202
 EDV-Nr. 8412-622
 Überführung der
 Nordschwabenstraße
 Bau-km 18+065.000

Δ = 100.0000 Δ LW = 42.00 m
 N Br = 16.50 m LH \geq 4.70 m
 Br. Kl. = DIN Fb


H= 850 m
 T= 46.750 m
 f= -1.286 m
 TS= 380.350 m
 KM=208+198.244

H= 1500 m
 T= 48.000 m
 f= 0.768 m
 TS= 375.112 m
 KM=208+372.860


H= 3000 m
 T= 40.500 m
 f= -0.273 m
 TS= 380.000 m
 KM=208+516.629

H= 6500 m
 T= 35.750 m
 f= 0.098 m
 TS= 381.356 m
 KM=208+710.327

H= 3750 m
 T= 71.250 m
 f= -0.677 m
 TS= 383.595 m
 KM=208+834.708

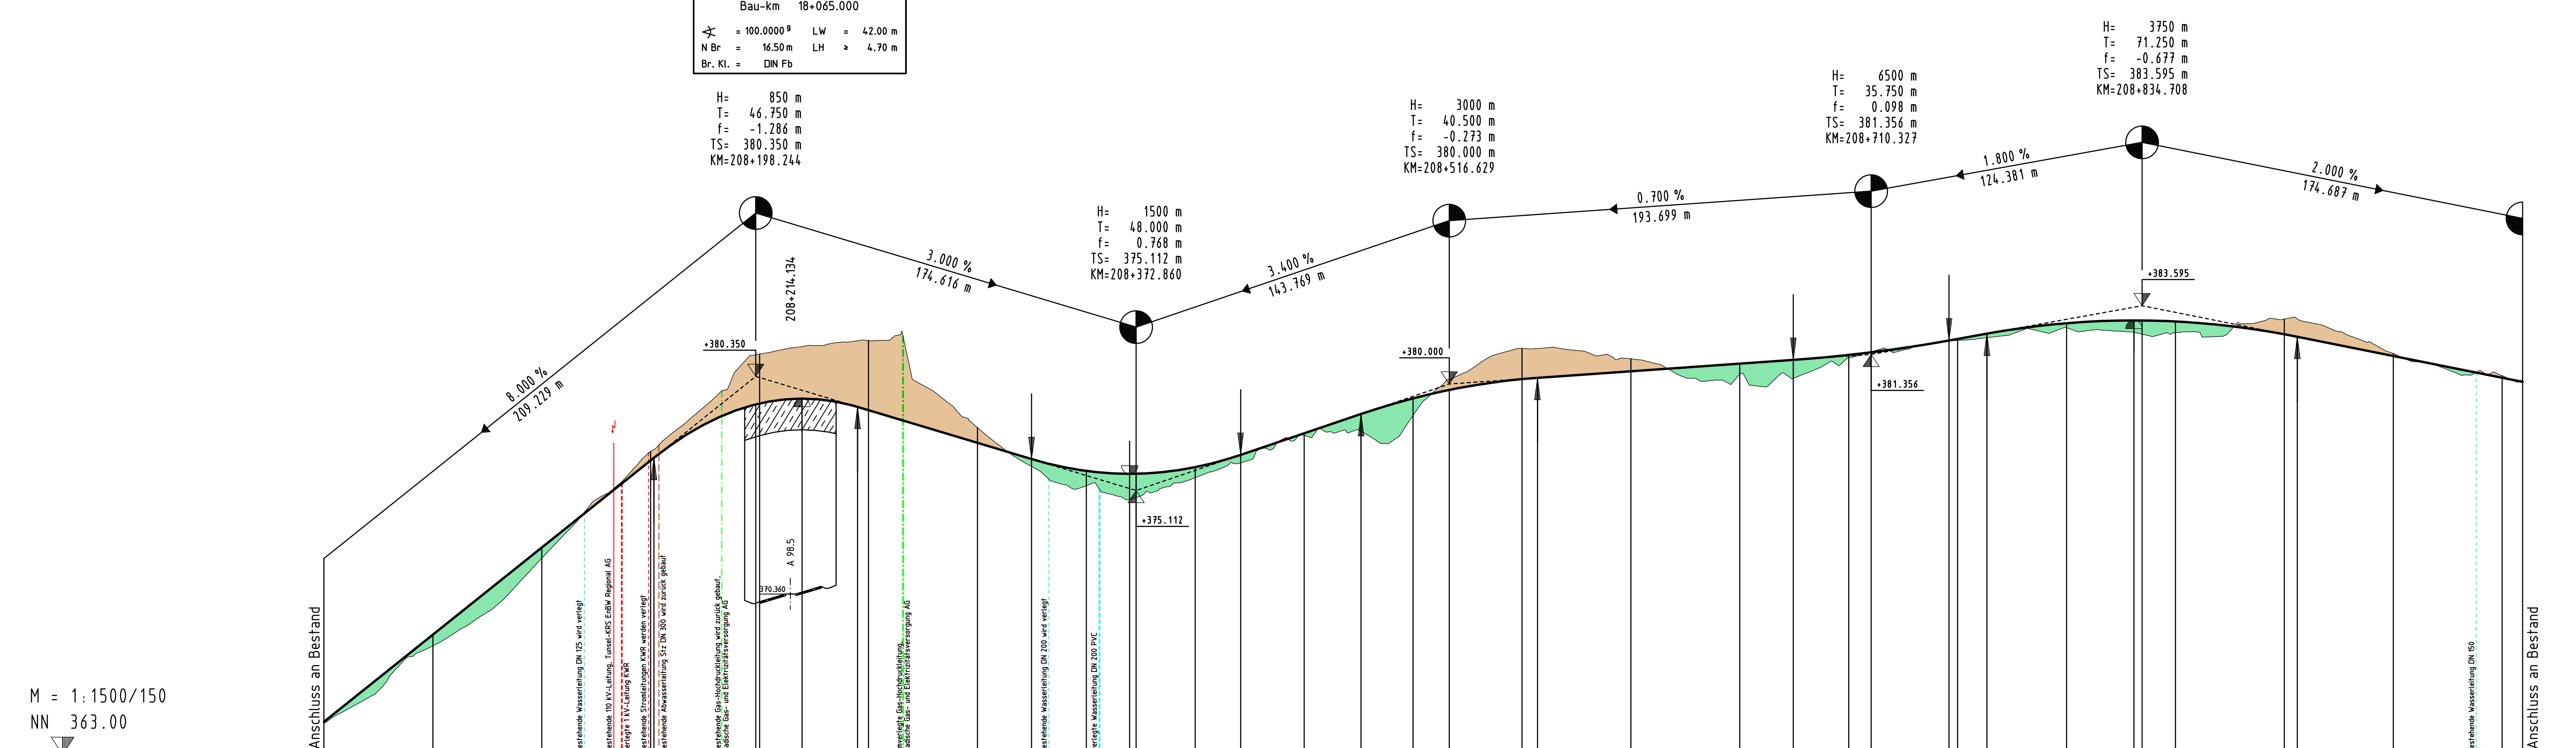

Station	208+000	208+100	208+200	208+300	208+400	208+500	208+600	208+700	208+800	208+900	209+000																									
Gradientenhöhen	0.000 364.410	50.000 368.491	0.000 372.491	50.000 376.510	0.000 377.298	24.860 376.552	50.000 376.008	69.860 375.877	0.000 376.180	20.860 376.744	50.000 377.735	76.129 378.623	0.000 379.340	16.629 379.727	50.000 380.225	57.129 380.284	0.000 381.156	50.000 380.934	74.577 381.106	0.000 381.333	10.327 381.454	56.037 382.889	56.000 382.070	63.458 382.312	0.000 382.792	30.958 382.270	30.708 382.218	50.000 382.871	0.000 382.284	5.958 382.170	50.000 381.289	0.000 380.289	9.395 380.101			
Geländehöhen	0.000 364.410	50.000 367.972	0.000 371.999	50.000 374.905	0.000 377.999	50.000 375.327	0.000 375.707	50.000 377.645	0.000 378.562	50.000 381.632	0.000 381.156	50.000 380.454	0.000 381.215	50.000 382.003	0.000 382.587	50.000 382.359	0.000 382.979	50.000 381.400	0.000 380.382																	

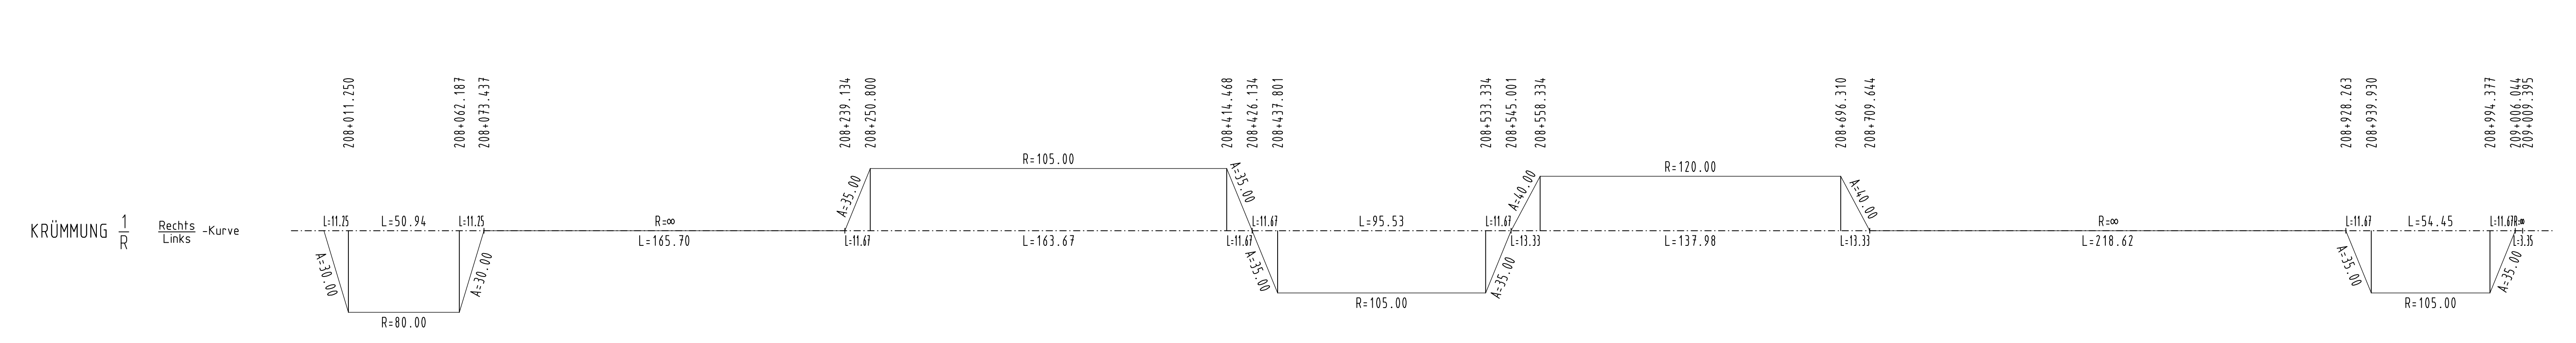

Zeichenerklärung

\uparrow Gradientenhochpunkt
 \downarrow Gradiententiefpunkt

Neigungsbrechpunkt mit Angabe von Gefälle (-) und Steigung (+) in Prozent
 Länge der Gefälle- (Steigungs-) Strecke, Halbmesser, Tangentenlängen und Stichmaße

Gemeindeverbindungsstraße

M = 1:100

4 cm Asphaltbeton AC 11 D S
 16 cm bit-Tragschicht AC 32 T S
 32 cm Frostschuttschicht Kies-Sand-Gemisch gem. ZTVT-SfB 95, Fassung 2002
 50 cm Gesamtdicke

Bearbeitung
Durth Roos Consulting GmbH
 Julius-Reiber-Strasse 15, 64293 Darmstadt

REGIERUNGSPRÄSIDIUM FREIBURG

Nr.	Art der Änderung	Datum	Name

PSP-Element-Nummer

Organisationsinh.	Strasse	Projekt			
V.2330	A0098	N08	-	-	-

Straßenbauverwaltung Baden-Württemberg
 A 98 Weil am Rhein - Waldshut-Tiengen

Unterlage 6
 Blatt Nr. 7

Datum	Name
bearbeitet Mai 2017	Ge
gezeichnet Mai 2017	MB
geprüft Mai 2017	Wb

Bauabschnitt A 98.5 Karsau - Schwörstadt
 Bau-km 17+200.000 - 23+663.960

Feststellungsentwurf

Höhenplan
 Nordschwabenstraße
 Bau-km 208+000.000 - 209+009.395
 Maßstab: 1:1.500/150

Aufgestellt: Freiburg, den 31.05.2017

Regierungspräsidium Freiburg
 Abt. 4 Straßenwesen und Verkehr
 Ref. 44 Straßenplanung

gez. Vassallo